


特殊切下部（車乗入れブロック）東京都建設局型

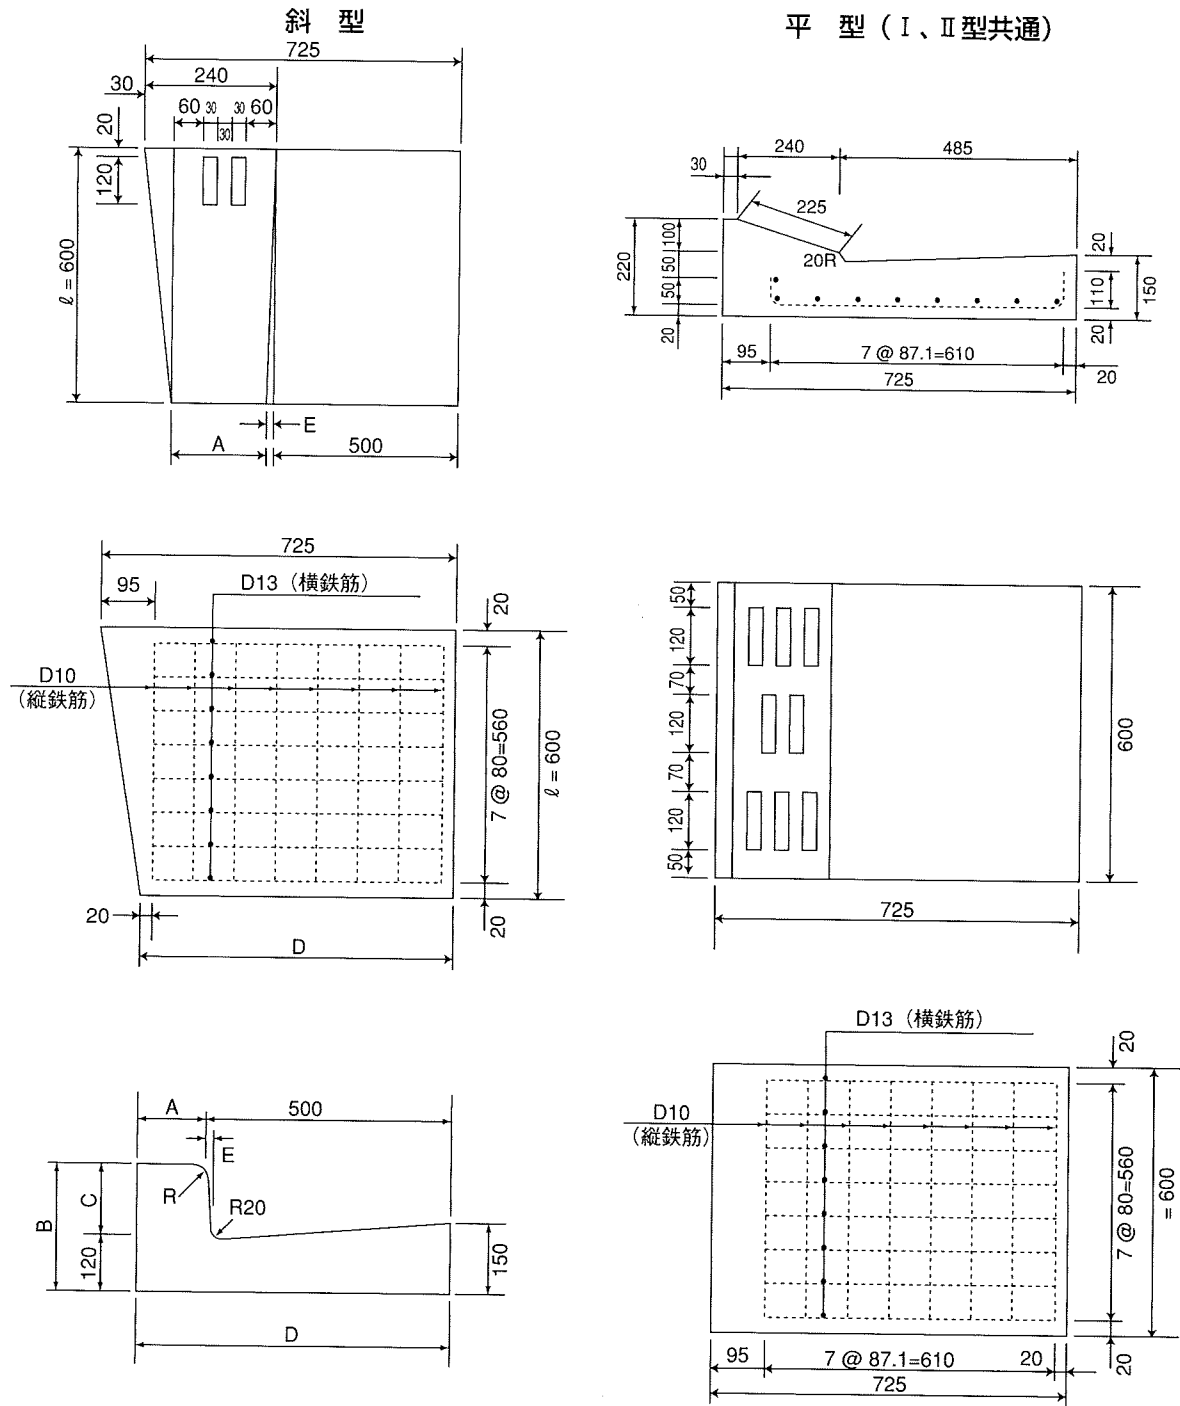

呼び名	寸法(mm)						縦鉄筋		横鉄筋	
	A	B	C	D	E	R	径(mm)	本	径(mm)	本
I型	150	270	150	650	15	20	D10	9	D13	8
II型	180	320	200	680	20	30	D10	9	D13	8